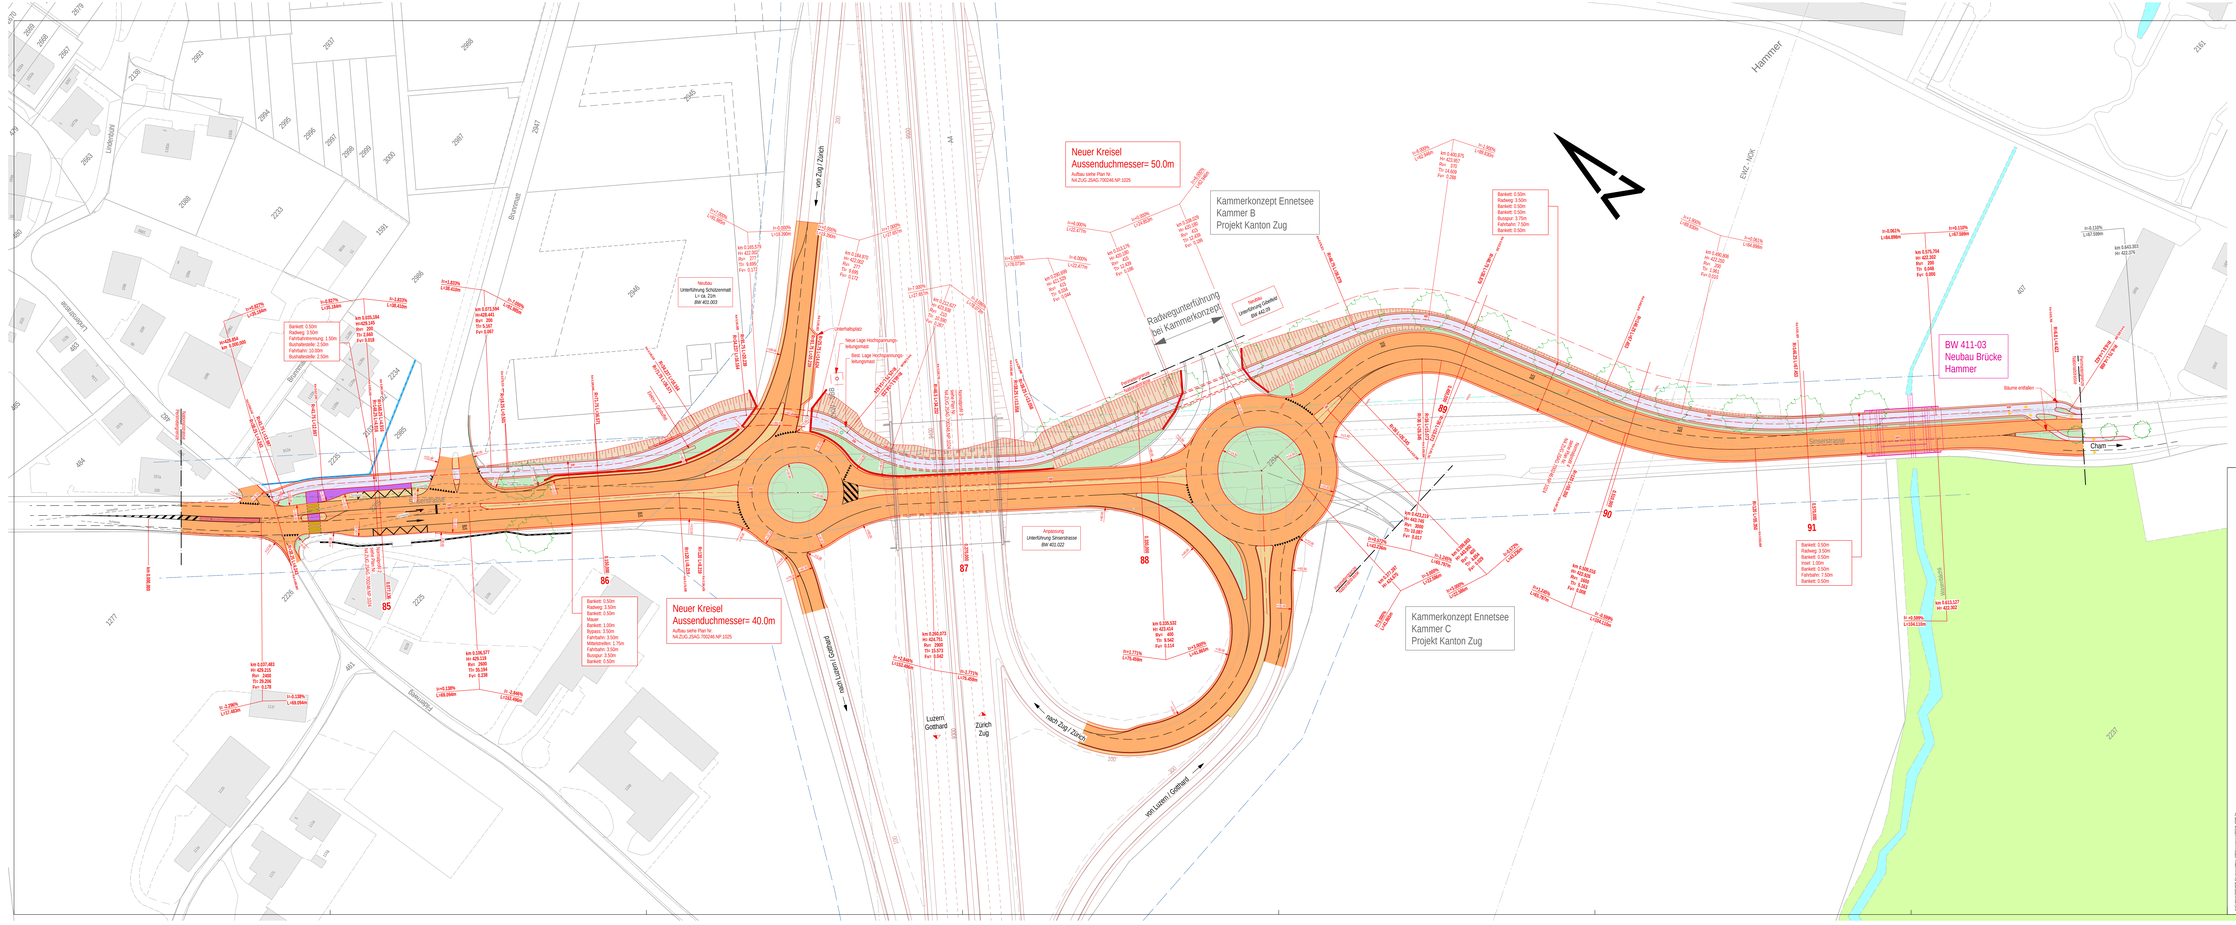
Neuer Kreisel
Aussenduchmesser= 50.0m
Kammerkonzept Ennetsee
Kammer B
Projekt Kanton Zug
Radveguntertührung
bei Kammerkonzept
Kammerkonzept Ennetsee
Kammer C
Projekt Kanton Zug
Neuer Kreisel
Aussenduchmesser= 40.0m
BW 411-03
Neubau Brücke
Hammer
Cham
Hammer
von Zug / Zürich
nach Zug / Zürich
von Luzern / Gotthard
nach Luzern / Gotthard
Luzern
Gotthard
Zürich
Zug
Legende:
Stassenoberfläche
Rad-/Gehweg
befestigte Flächen
Grünflächen
Einschnittböschung
Wald
Gewässer
Bäume
Baulinien neu
Baulinien best.
Baulinien aufgehoben
Lärmschutzwände best.
Lärmschutzwände neu
Mauer neu
F
E
D
C
B Abgebestosser Astra
A Anpassungen gem. Vernehmlassung
Index Änderungen
SCHWEIZ. NATIONALSTRASSEN
Str. Nr.
Nat. Str. N4 (E.....)
NATIONALSTRASSEN IM KANTON ZUG
6 - SPUR - AUSBAU N4
Verzweigung Blegi - Verzweigung Rütihof
Ausführungsprojekt
Anschluss Cham
Situation 1:500
Plan Nr. N4.ZUG.J5AG.700246.SI.1000b
Beilage 5G
Datum: 07.04.2006 / 15.08.2006 / 20.10.2006
Gezeichnet: tv / SB / gid
Geprüft: ha / ha / ha
Genehmigt:
BAUDIREKTION DES KANTONS ZUG
TIEFBAUAMT
Aabachstrasse 5, 6301 Zug
INGENIEURGEMEINSCHAFT "Rütihof-Blegi"
JAUSLIN STEBLER INGENIEURE AG
BRANDER GRUNDER AG
BUNDI KELLER & PARTNER INGENIEURE
GEO PARTNER AG
Parkzeit: 100 M
Plotdatum: 30.11.2006