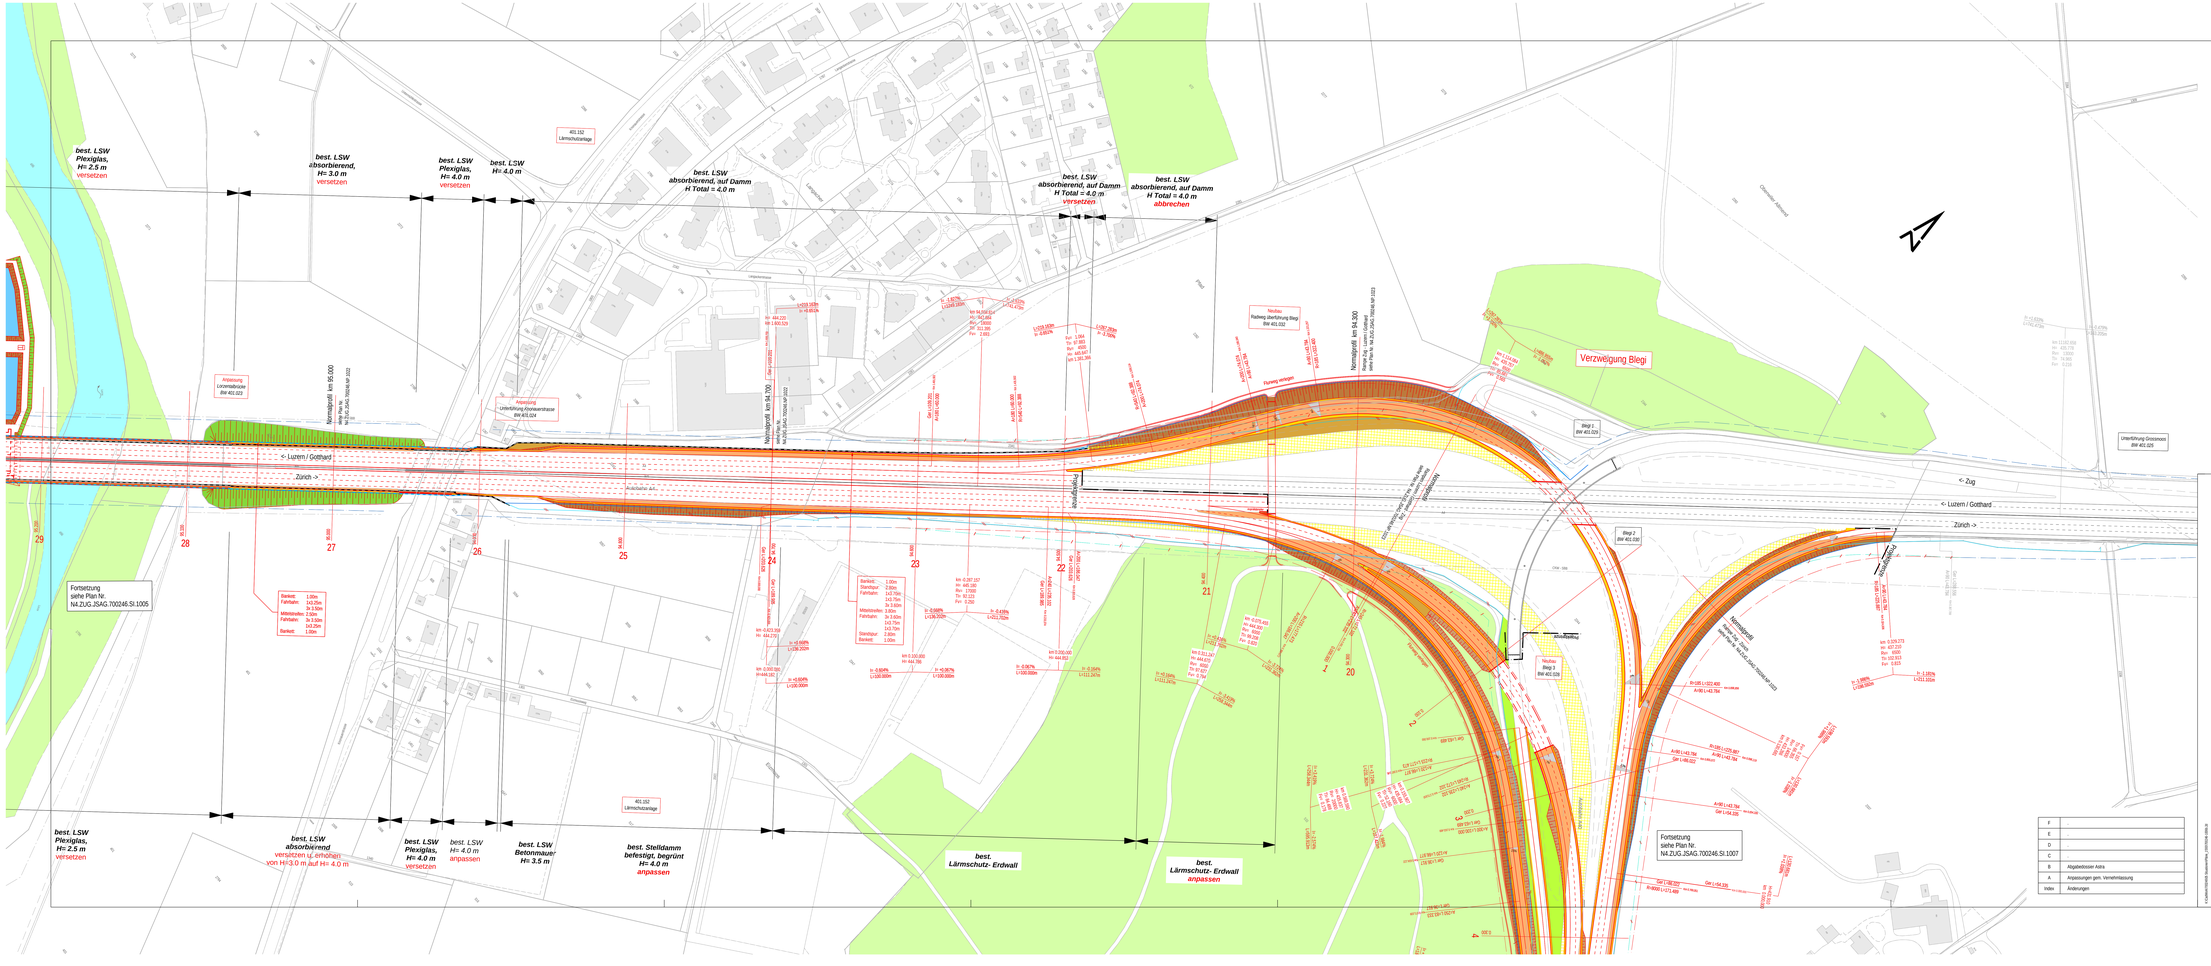
best. LSW Plexiglas, H= 2.5 m versetzen
best. LSW absorbierend, H= 3.0 m versetzen
best. LSW Plexiglas, H= 4.0 m versetzen
best. LSW H= 4.0 m
best. LSW absorbierend, auf Damm H Total = 4.0 m
best. LSW absorbierend, auf Damm H Total = 4.0 m versetzen
best. LSW absorbierend, auf Damm H Total = 4.0 m abbrechen
401.152 Lärmschutzanlage
Anpassung Lorzenanbindung BW 401.022
Anpassung Unterführung Gerbematstrasse BW 401.024
Neubau Radweg Überführung Blegi BW 401.032
Umleitung Grossmoos BW 401.025
Verzweigung Blegi
Blegi 1 BW 401.020
Blegi 2 BW 401.030
Blegi 3 BW 401.035
Neubau Blegi 3 BW 401.035
Fortsetzung siehe Plan Nr. N4.ZUG.JSAG.700246.SI.1005
Fortsetzung siehe Plan Nr. N4.ZUG.JSAG.700246.SI.1007
<- Luzern / Gotthard
Zürich ->
<- Zug
Rütihofstrasse
best. LSW Plexiglas, H= 2.5 m versetzen
best. LSW absorbierend versetzen u. ergänzen von H=3.0 m auf H= 4.0 m
best. LSW Plexiglas, H= 4.0 m versetzen
best. LSW anpassen
best. LSW Betonmauer H= 3.5 m
best. Stellldamm befestigt, begrünt H= 4.0 m anpassen
best. Lärmschutz- Erdwall
best. Lärmschutz- Erdwall anpassen
LEGENDE:
Baulinien neu
Baulinien best.
Baulinien aufgehoben
Strassenlinien neu
Strassenlinien best.
Projektgrenze
Wildschutzzaun neu
Wildschutzzaun best.
Wildschutzzaun aufgehoben
Lärmschutzwände
Lärmschutzwände best.
Bauwerke
Mauer aus Blocksteinen
Neue Stützmauer
Fahrbahnabbruch
Belagsanbau
Bankette
offenporiger Asphalt
Einschnitt 2:3
Einschnitt Anpassungen
Damm 2:3
Damm Anpassungen
Retentionsfilterbecken
Wald
Gewässer
SCHWEIZ. NATIONALSTRASSEN
Str. Nr.
Nat. Str.
N4
(E.....)
NATIONALSTRASSEN IM KANTON ZUG
6 - SPUR - AUSBAU N4
Verzweigung Blegi - Verzweigung Rütihof
Ausführungsprojekt
km 93.750 bis km 95.000
Situation 1:1'000
Plan Nr.: N4.ZUG.JSAG.700246.SI.1000b
Datum: 07.04.2006 / 20.10.2006 / 20.10.2006
Gezeichnet: hi / hi / hi
Geprüft: ha / ha / ha
Genehmigt:
Beilage 5E
BAUDIREKTION DES KANTONS ZUG
TIEFBAUAMT
Aabachstrasse 5, 6301 Zug
INGENIEURGEMEINSCHAFT "Rütihof-Blegi"
JAUSUN STEBLER INGENIEURE AG
BÄRTSCHI PARTNER AG
BUSSLER JEGLER & PARTNER TIEFBAUBÜRO AARAU
GEO PARTNER AG
F
E
D
C
B Abgabeexemplar Astra
A Anpassungen gem. Vernehmlassung
Index Änderungen
© COPYRIGHT/DROIT D'AUTEUR/DIRITTO D'AUTORE
Format: 1B / 1E
Plotdatum: 05.11.2006