



Der Kantonsingenieur :



Plan Nr.: 402 Auftrag-Nr.: 19012-100
Datum: 29.09.2023 Planformat: 60 x 147
Rev.: Projekt-Nr. TBA: TB3020.0336
Visum: kafa / gana

Planer: Gruner AG, Chamerstrasse 170, 6300 Zug



Bauherr: Tiefbauamt des Kantons Zug, Aabachstrasse 5, 6300 Zug

Normalprofil 3, 1:50
Neuheimerstrasse m 0 180

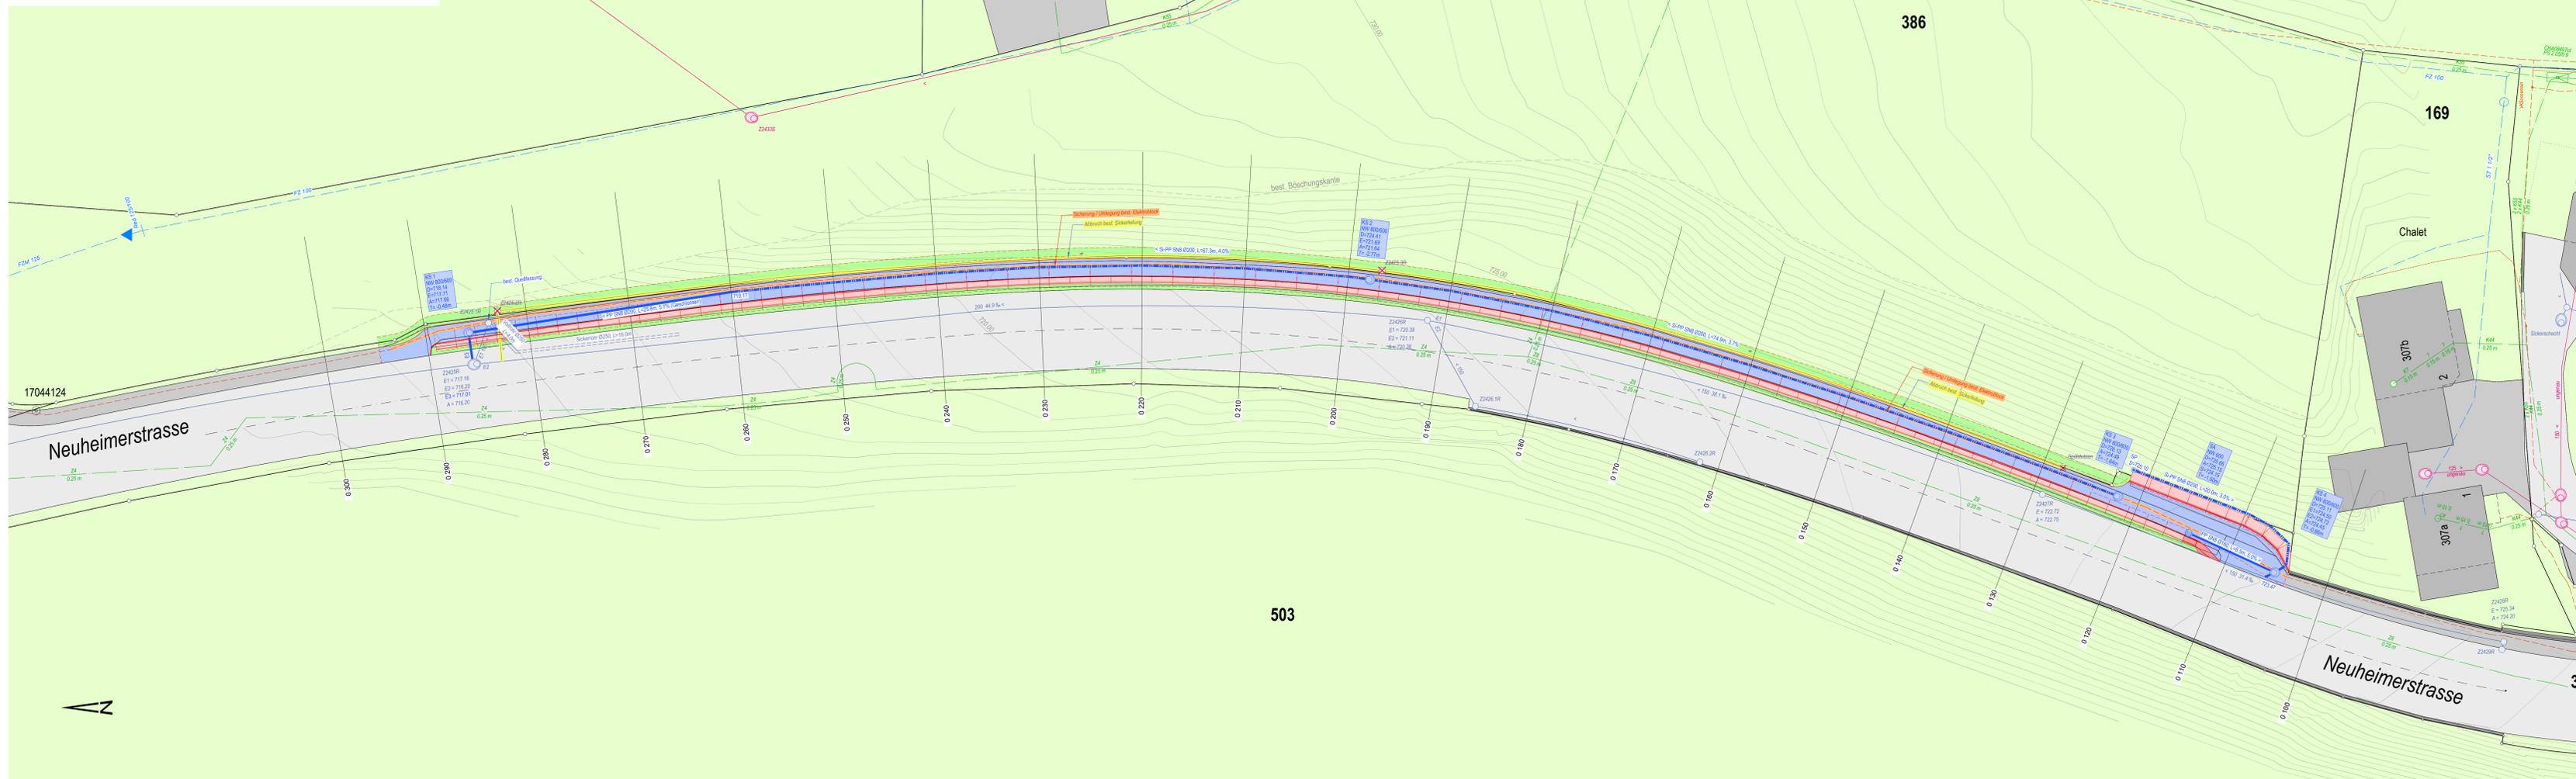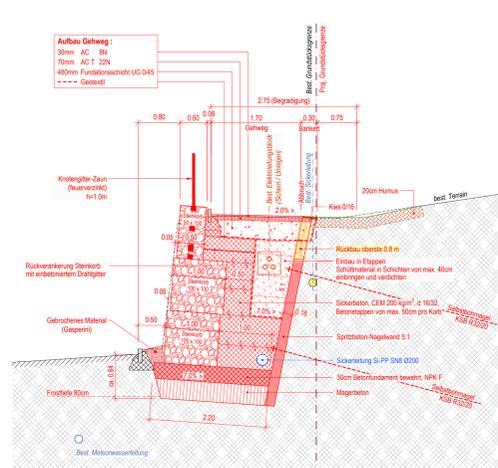

- Legende:**
- Bestehende Werkleitungen:**
 - Swisscomleitungen
 - Swisscom Schächte
 - Trinkwasserleitungen / Schieber
 - Elektro & Telekom / Kabeltrasse
 - Elektro & Telekom / Schächte
 - Umliegung Werkleitungen:**
 - Elektro Kabeltrasse umlegen
 - Bestehende Kanalisation:**
 - Mikrowasserleitung / Kontrollschacht
 - Strassenablauf
 - Spülstützen
 - Sickerleitung
 - Schmutzwasserleitung / Kontrollschacht
 - Projekt Kanalisation:**
 - Mikrowasserleitung / Kontrollschacht
 - Strassenablauf
 - Spülstützen
 - Sickerleitung
 - Abbruch Kanalisation:**
 - Mikrowasserleitung / Kontrollschacht
 - Strassenablauf
 - Sickerleitung

Die auf diesem Plan ersichtlichen Werkleitungen stammen von verschiedenen Quellen mit unterschiedlichen Genauigkeiten. Der Planer kann für fehlende oder in der tatsächlichen Lage abweichende Werkleitungen nicht verantwortlich gemacht werden. Der Unternehmer ist verpflichtet, vor Baubeginn bei den Werken sämtliche Werkleitungspläne zu besorgen und nach Rücksprache mit der Bauleitung aus seiner Sicht, aus Sicht der Werke oder aus der Sicht der Bauleitung notwendige Sondierungen vorzunehmen. Im Weiteren ist der Unternehmer verpflichtet und verantwortlich, die Vorgaben der Werke zu befolgen.