





# Orientierungsplan Schutzanlage BSAI Schluecht, Cham (max. 40 Personen)


## Legende

- AR = Aufenthaltsraum
- Kü = Küche
- PLR = Personalliegeraum
- Re = Reinigung
- S = Schleuse
- VRe = Vorreinigung
- Wa = Waschen
- WC = Toiletten
- Du = Duschkabinen

-  Hygrometer
-  Notleuchte
-  Handfeuerlöscher
-  Mietbarer Bereich

## -Objektbeschreibung

- Aufenthalts- und Liegeräume siehe Grundrissplan
- Kajütenbetten 3 -stöckig
- 1 Waschraum
- 2 Duschkabinen bei Reinigung (Re1)
- Effektengestelle
- 36 Sitzplätze
- Heizung / Lüftung
- Küchenbenützung nur in Ausnahmefällen
- keine Parkplätze

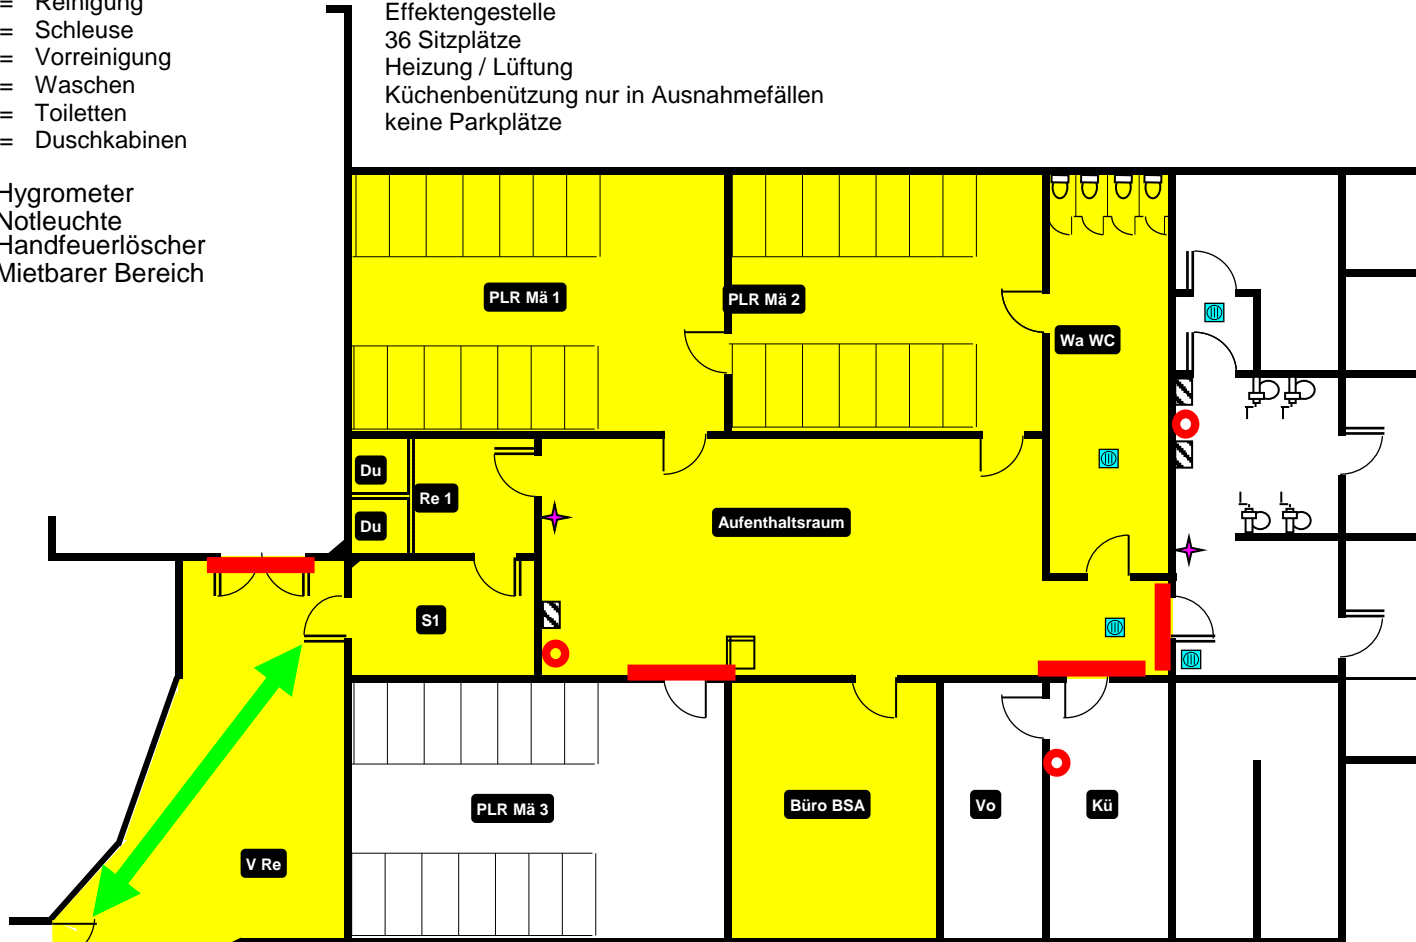

erstellt: 09.05.2002  
revidiert: 16.05.2023

4 Kernprozesse 4.2 04 Schutzanlagen  
AZM QM