Kanton Zug

Gemeinde Menzingen

Kantonsstrasse P

Stützmauer Lochboden 1
BW 1704-3036

Ersatzneubau
Auflageprojekt

Baugrubenplan 1:200 / Schnitte 1:50

Der Kantonsingenieur :

Plan Nr.	: 405	Auftrag-Nr.	: 19012-100
Datum	: 29.09.2023	Planformat	: 50 x 126
Rev.	:	Projekt-Nr. TBA	: TB3020.0336
Visum	: kafa / gana		

Planer : Gruner AG, Chamerstrasse 170, 6300 Zug
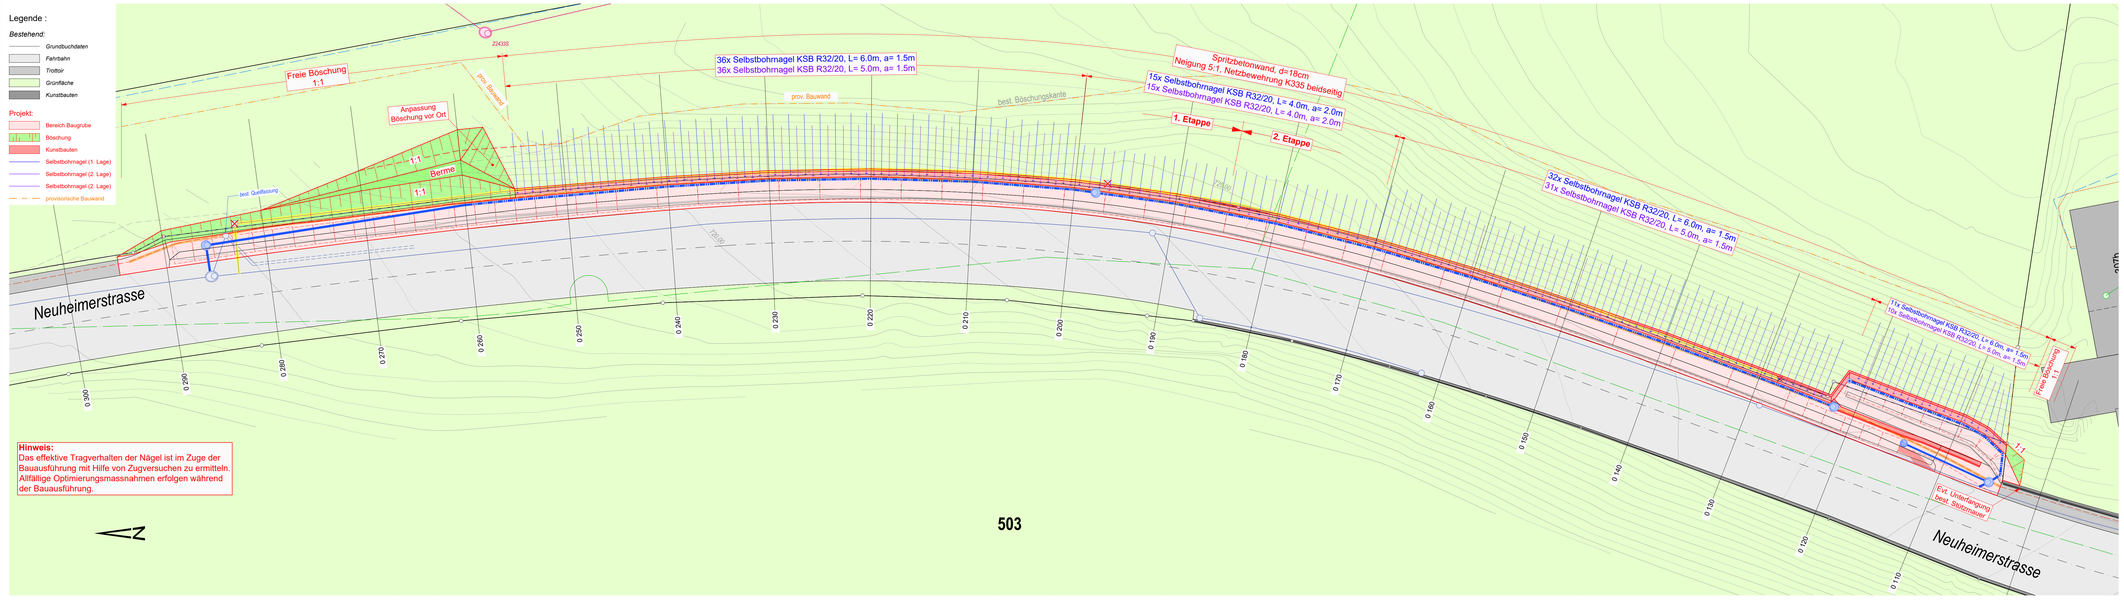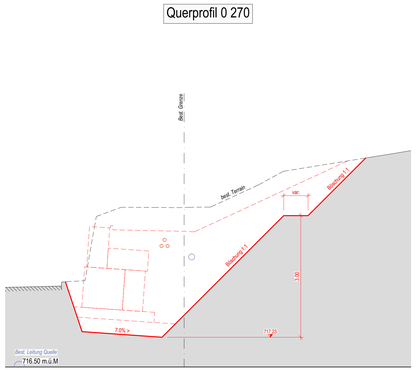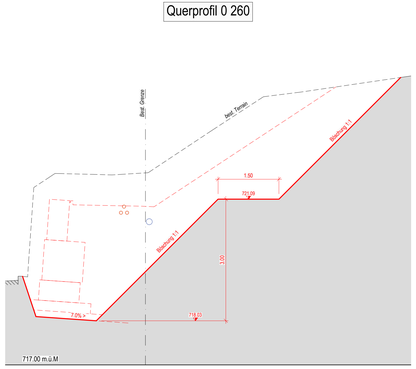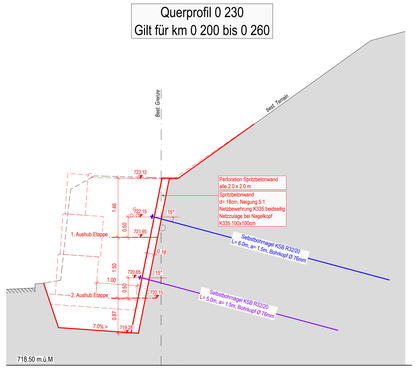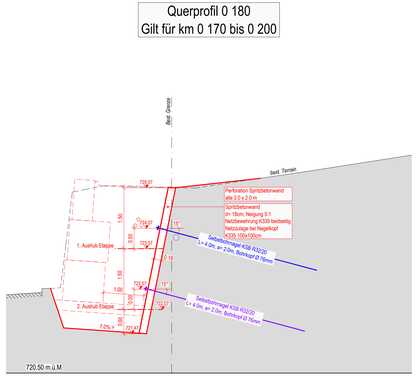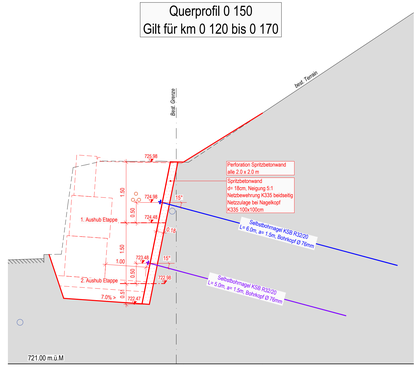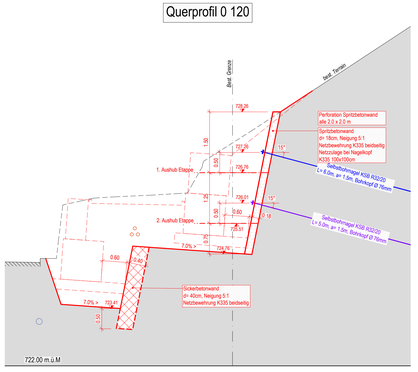
Bauherr : Tiefbauamt des Kantons Zug, Aabachstrasse 5, 6300 Zug