


SCHWEIZ. NATIONALSTRASSEN

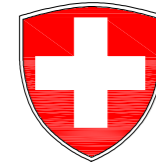

Str. Nr.

**N4**

Nat. Str.

(E.....)

Bauabschnitt N4.1.2

**NATIONALSTRASSEN IM KANTON ZUG**

**FERTIGSTELLUNG N4**

BLEGI - BIBERSEE

Detailprojekt

km 92.900 bis km 94.600

Situation 1:5'000

Übersichtsplan

Projekt Nr. 06.050 Plan Nr. 001B Gez. : TS Kontr. : JS Dat. : 22.05.2007 Gr. : 30 x 75 202'848'000


**IG "Fertigstellung N4.1"**  
 c/o Berchtold + Eicher Bauingenieure AG  
 Chamerstrasse 170, 6300 Zug  
 Telefon 041 - 748 20 80 Fax 041 - 748 20 81  
 www.berchtold-eicher.ch email@berchtold-eicher.ch



**BAUDIREKTION  
 DES KANTONS ZUG  
 TIEFBAUAMT**  
 Abachstrasse 5, 6301 Zug

Legende :

- einschichtige Belagsmeyerung  
- 3cm AC MR 8 ASTRA mit PmB
- dreischichtige Belagsmeyerung  
- 3cm AC MR 8 ASTRA mit PmB  
- 8cm AC B 22H mit PmB  
- 8cm AC T 22H mit PmB
- Kabelhauptrohrblock
- Kabelschacht Hauptrohrblock

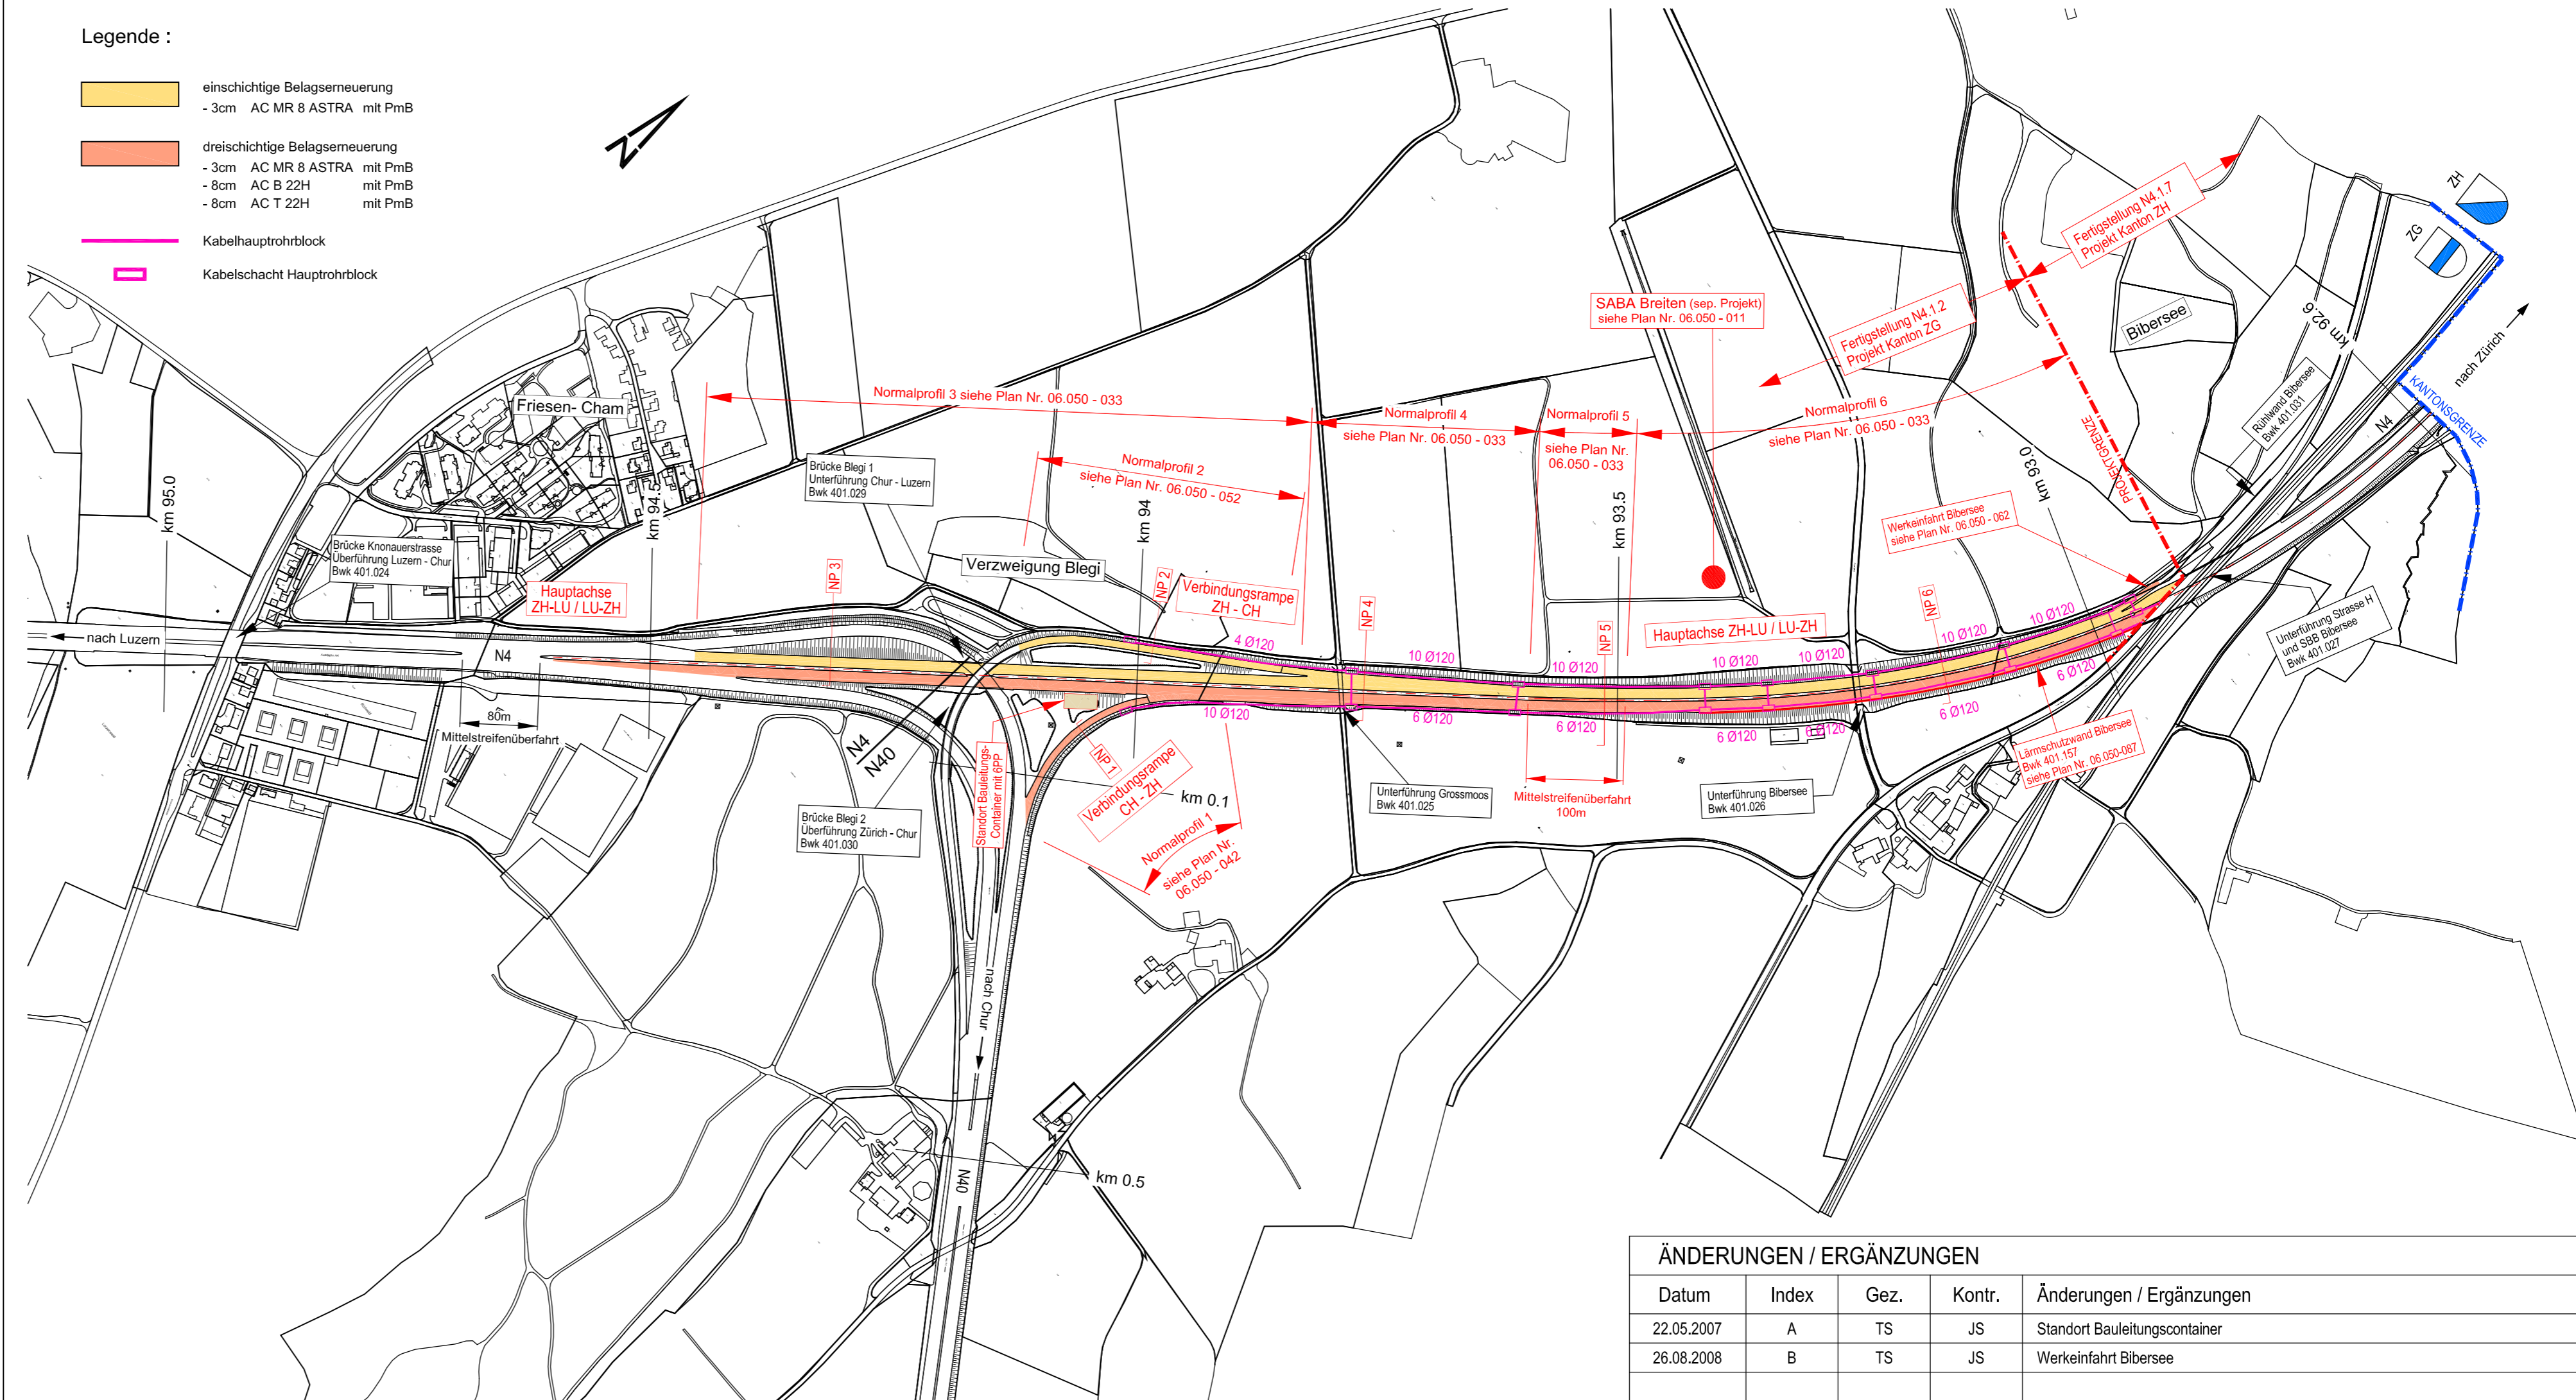

ÄNDERUNGEN / ERGÄNZUNGEN				
Datum	Index	Gez.	Kontr.	Änderungen / Ergänzungen
22.05.2007	A	TS	JS	Standort Bauleitungscontainer
26.08.2008	B	TS	JS	Werkeinfahrt Bibersee